



MINISTERO DELLE FINANZE

DIREZIONE GENERALE DEL CATASTO E DEI SERVIZI TECNICI ERARIALI

Lire
15


NUOVO CATASTO EDILIZIO URBANO

(R. DECRETO-LEGGE 13 APRILE 1939, N. 652)

Planimetria dell'immobile situato nel Comune di VANZAGO Via DANTE ALIGHIERI 29

Ditta TAVERNA ANTONIETTA maritata ROVEDA


Allegata alla dichiarazione presentata all'Ufficio Tecnico Erariale di MILANO

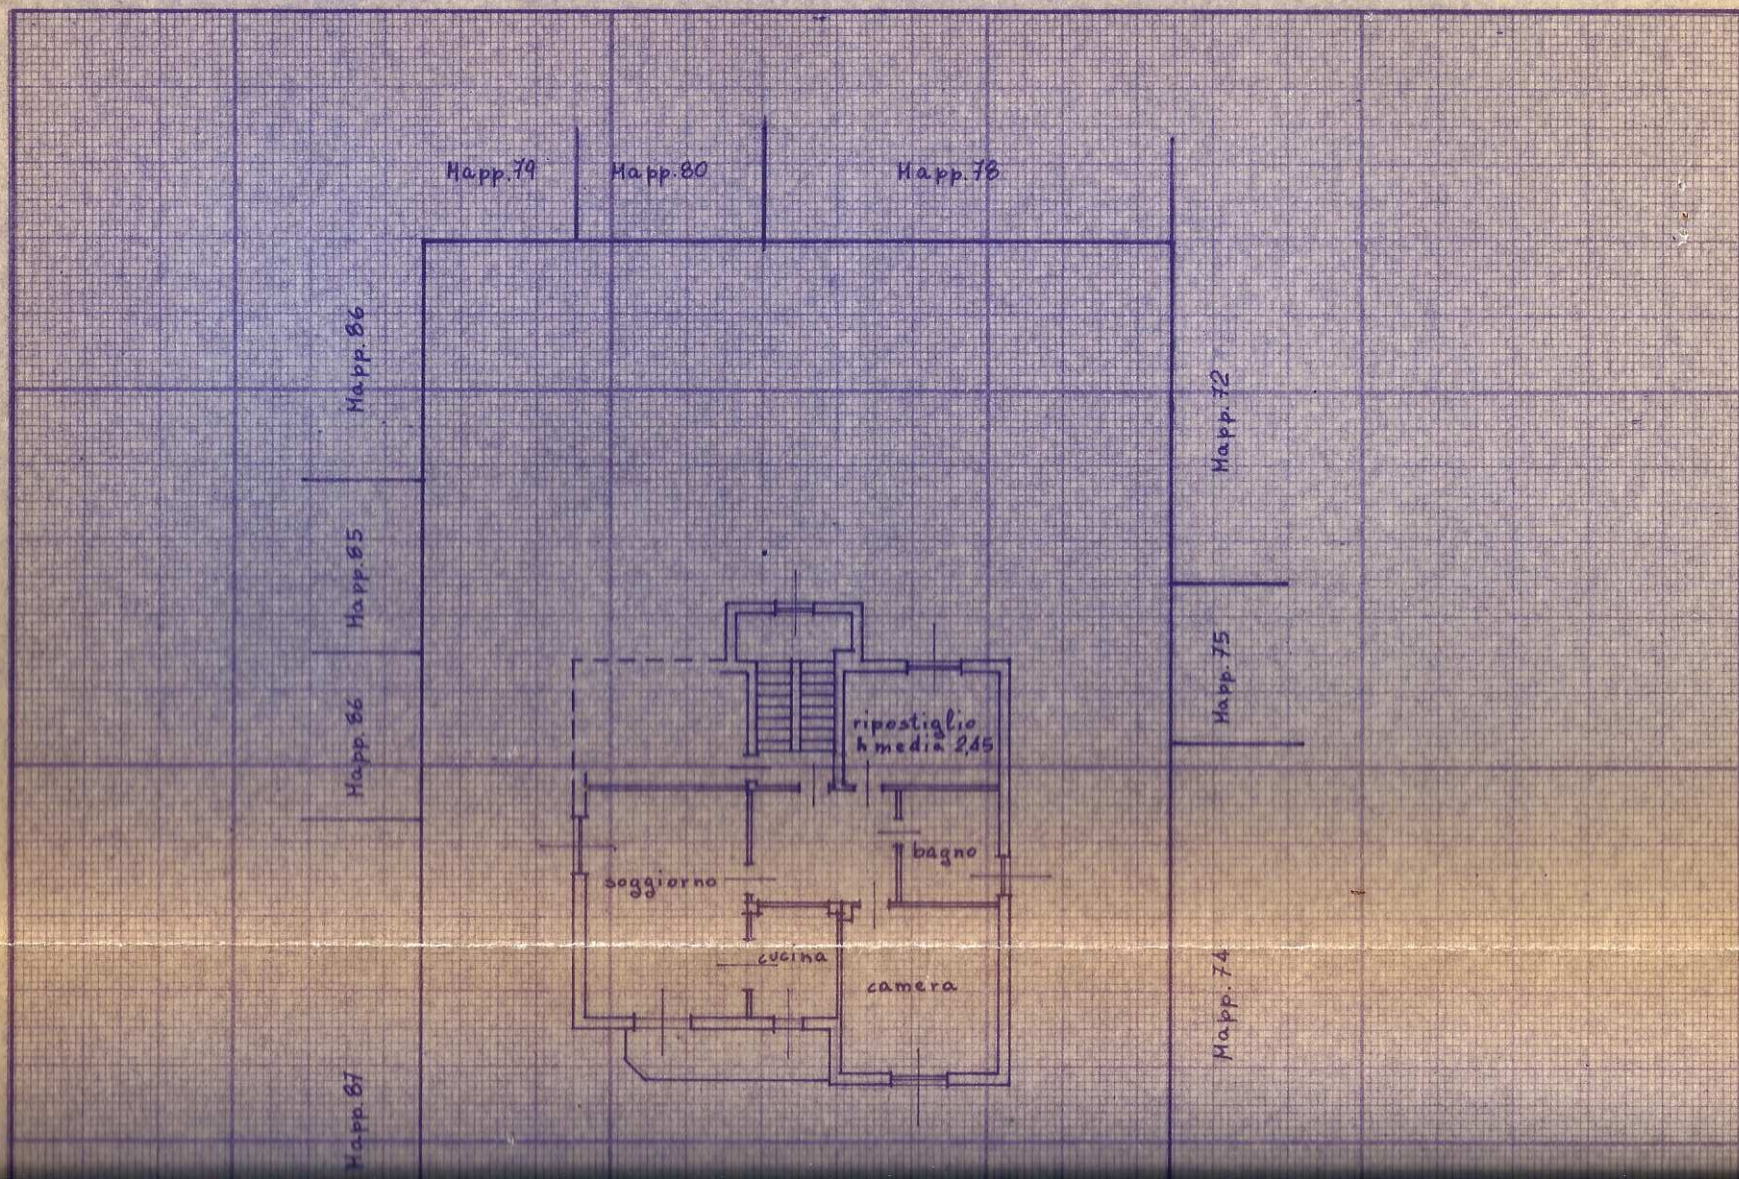

Maapp. 67

Maapp. 67

Maapp. 74

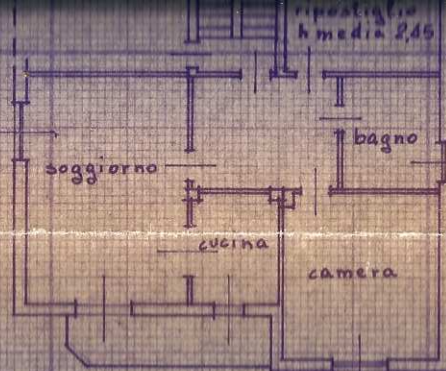

Via DANTE ALIGHIERI

PIANO SOTTOTETTO

H media 3,00 circa

ORIENTAMENTO



SCALA DI 1:200

SPAZIO RISERVATO PER LE ANNOTAZIONI D'UFFICIO

DATA

30 APR. 1974

PROT. N°

19014



Compilata dal GEOM. ERME
LAMPUGNANI
(Titolo, nome e cognome del tecnico)

Iscritto all'Albo de I GEOMETRI

della Provincia di MILANO N° 1541

DATA

24 APR. 1974

Firma: