

**Agenzia del Territorio  
CATASTO FABBRICATI  
Ufficio Provinciale di  
Milano**

Dichiarazione protocollo n. MI0079323 del 09/02/2006

Planimetria di u.i.u. in Comune di Vanzago

Via Mohandas Gandhi

civ. SC

Identificativi Catastali:

Sezione:

Foglio: 4

Particella: 584

Subalterno: 15

Compilata da:

Rampinini Mariangela

Iscritto all'albo:

Architetti

Prov. Milano


N. 4664

Scheda n. 1

Scala 1:200

PIANO INTERRATO

H 240

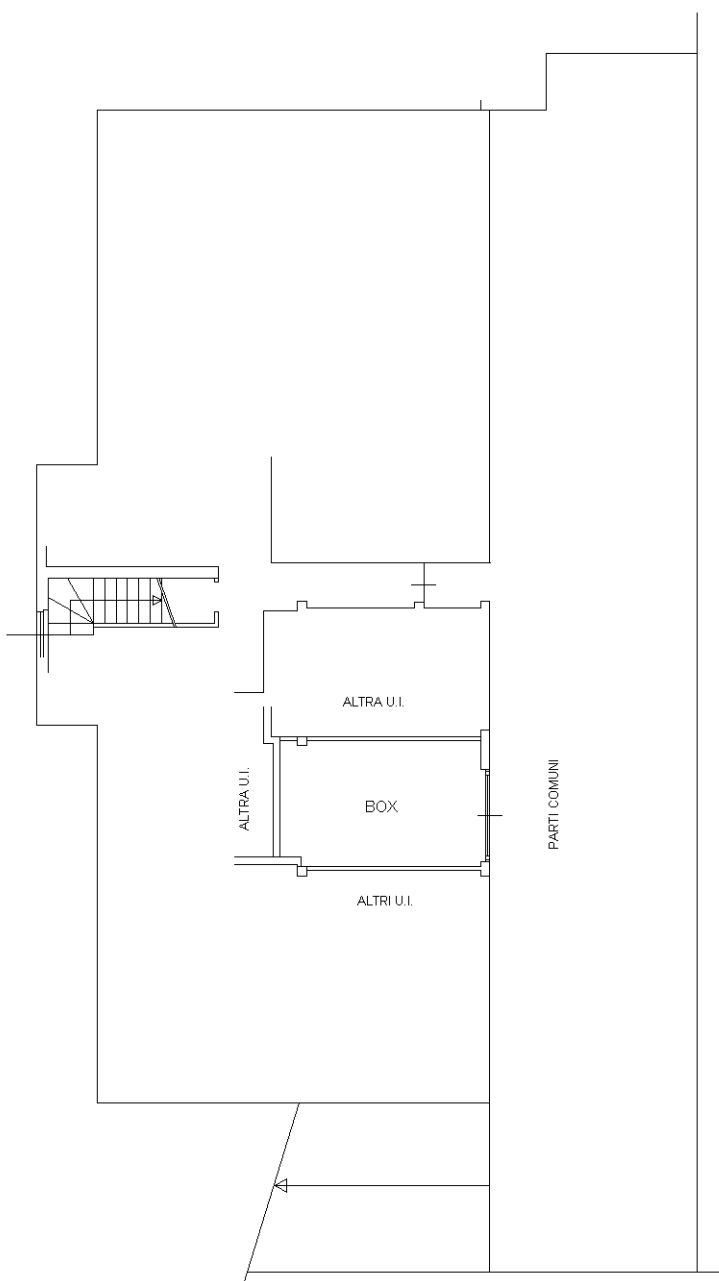

Ultima planimetria in atti



NORD